


MONDOUBLEAU

Plan d'arpentage

Parcelles cadastrées section C n°760 et 761

"La Grande Borde X"

Echelle : 1/1250

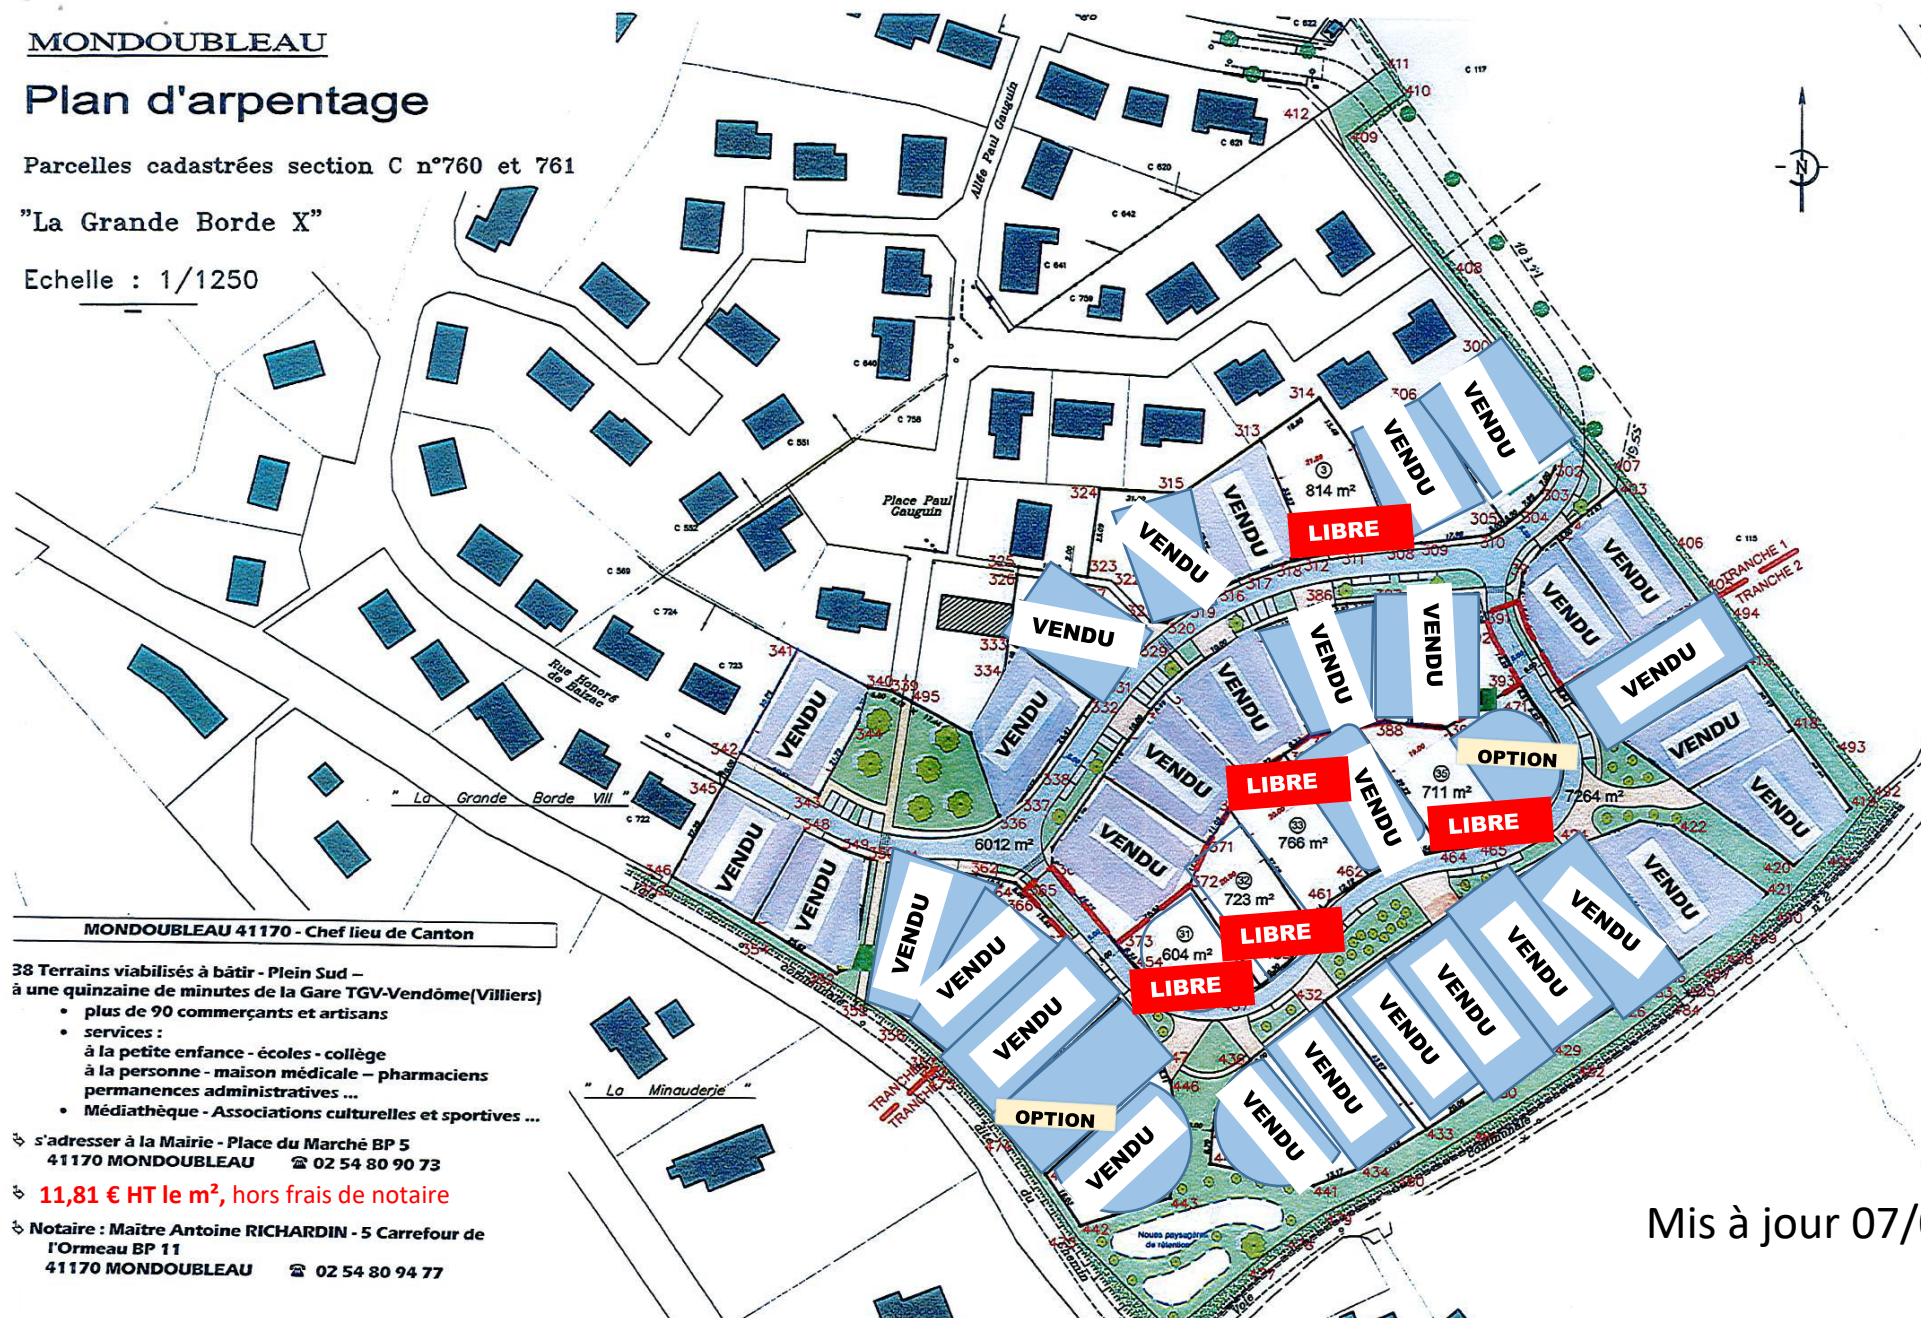

MONDOUBLEAU 41170 - Chef lieu de Canton

38 Terrains viabilisés à bâtir - Plein Sud –
à une quinzaine de minutes de la Gare TGV-Vendôme(Villiers)

- plus de 90 commerçants et artisans
- services :
 - à la petite enfance - écoles - collège
 - à la personne - maison médicale – pharmaciens permanences administratives ...
- Médiathèque - Associations culturelles et sportives ...

↳ s'adresser à la Mairie - Place du Marché BP 5
41170 MONDOUBLEAU ☎ 02 54 80 90 73

↳ **11,81 € HT le m², hors frais de notaire**

↳ Notaire : Maître Antoine RICHARDIN - 5 Carrefour de
l'Ormeau BP 11
41170 MONDOUBLEAU ☎ 02 54 80 94 77

Mis à jour 07/03/2025